


 

Legende

Hauptleitung

Hausanschlussleitung

Entleerungsleitung

Hochbehälter

UV-Anlage

Quelle

DKM Hausflächen

Gemeindegrenze

Katastralgemeindegrenze

Versorgungsbereiche

Bleiburg Süd-Nord

Bleiburg Nord-West

Moos

Ruttach

St. Margarethen

Stadtgemeinde Bleiburg

Wasser - Versorgungsbereich

Lageplan 1:5000

1

2

3

Anlage 1

Zur Verordnung des Gemeinderates der Stadtgemeinde Bleiburg, vom 19.12.2017, Zahl: 8500-1/Sp/2017

Der Bürgermeister:

(Stefan Vitsotchnig)

DKM Stand: September 2016

© 2017 - 2019: Dienstleistung für Erd- und Versorgungsnetze Wien

Plansteller:

geo-line

geo-line DATENVERARBEITUNGS- UND HANDELSGESELLSCHAFT M.B.H.

A-9100 Vöcklabruck, Herzog-Bernhard-Platz 6, Tel. 0423237337, office@geo-line.at

Plannummer:

1

Mastab:

1:5000


Datum:

08.06.2017

Vermessung:

Vermessungsdatum:

Stadtgemeinde Bleiburg\water\versorgungsbereich\versorgungsbereich_2016

 

Legende

- Hauptleitung
- Hausanschlussleitung
- Entleerungsleitung
- Hochbehälter
- UV-Anlage
- Quelle
- DKM Hausflächen
- Gemeindegrenze
- Katastralgemeindegrenze

Versorgungsbereiche

- Bleiburg Süd-Nord
- Bleiburg Nord-West
- Moos
- Rutlach
- St. Margarethen

Stadtgemeinde Bleiburg
Wasser - Versorgungsbereich
Lageplan 1:5000

Anlage 1
Zur Verordnung des Gemeinderates der Stadtgemeinde Bleiburg, vom 19.12.2017, Zahl: 8500-1/Sp/2017

Der Bürgermeister:

(Stefan Visotschnig)

DKM Stand: September 2016


Plansteller:
GEO-LINE
geo-line DATENVERARBEITUNGS- UND HANDELSGESELLSCHAFT M.B.H.
A-9100 Völkermarkt, Herzog-Bernhard-Platz 6, Tel. 0432037337, office@geo-line.at

Plannummer: 2
Maßstab: 1:5000
Datum: 08.06.2017

Vermessung:

Vermessungsdatum:

Stadtgemeinde Bleiburg/wasser/wasserversorgungsbereich_2016

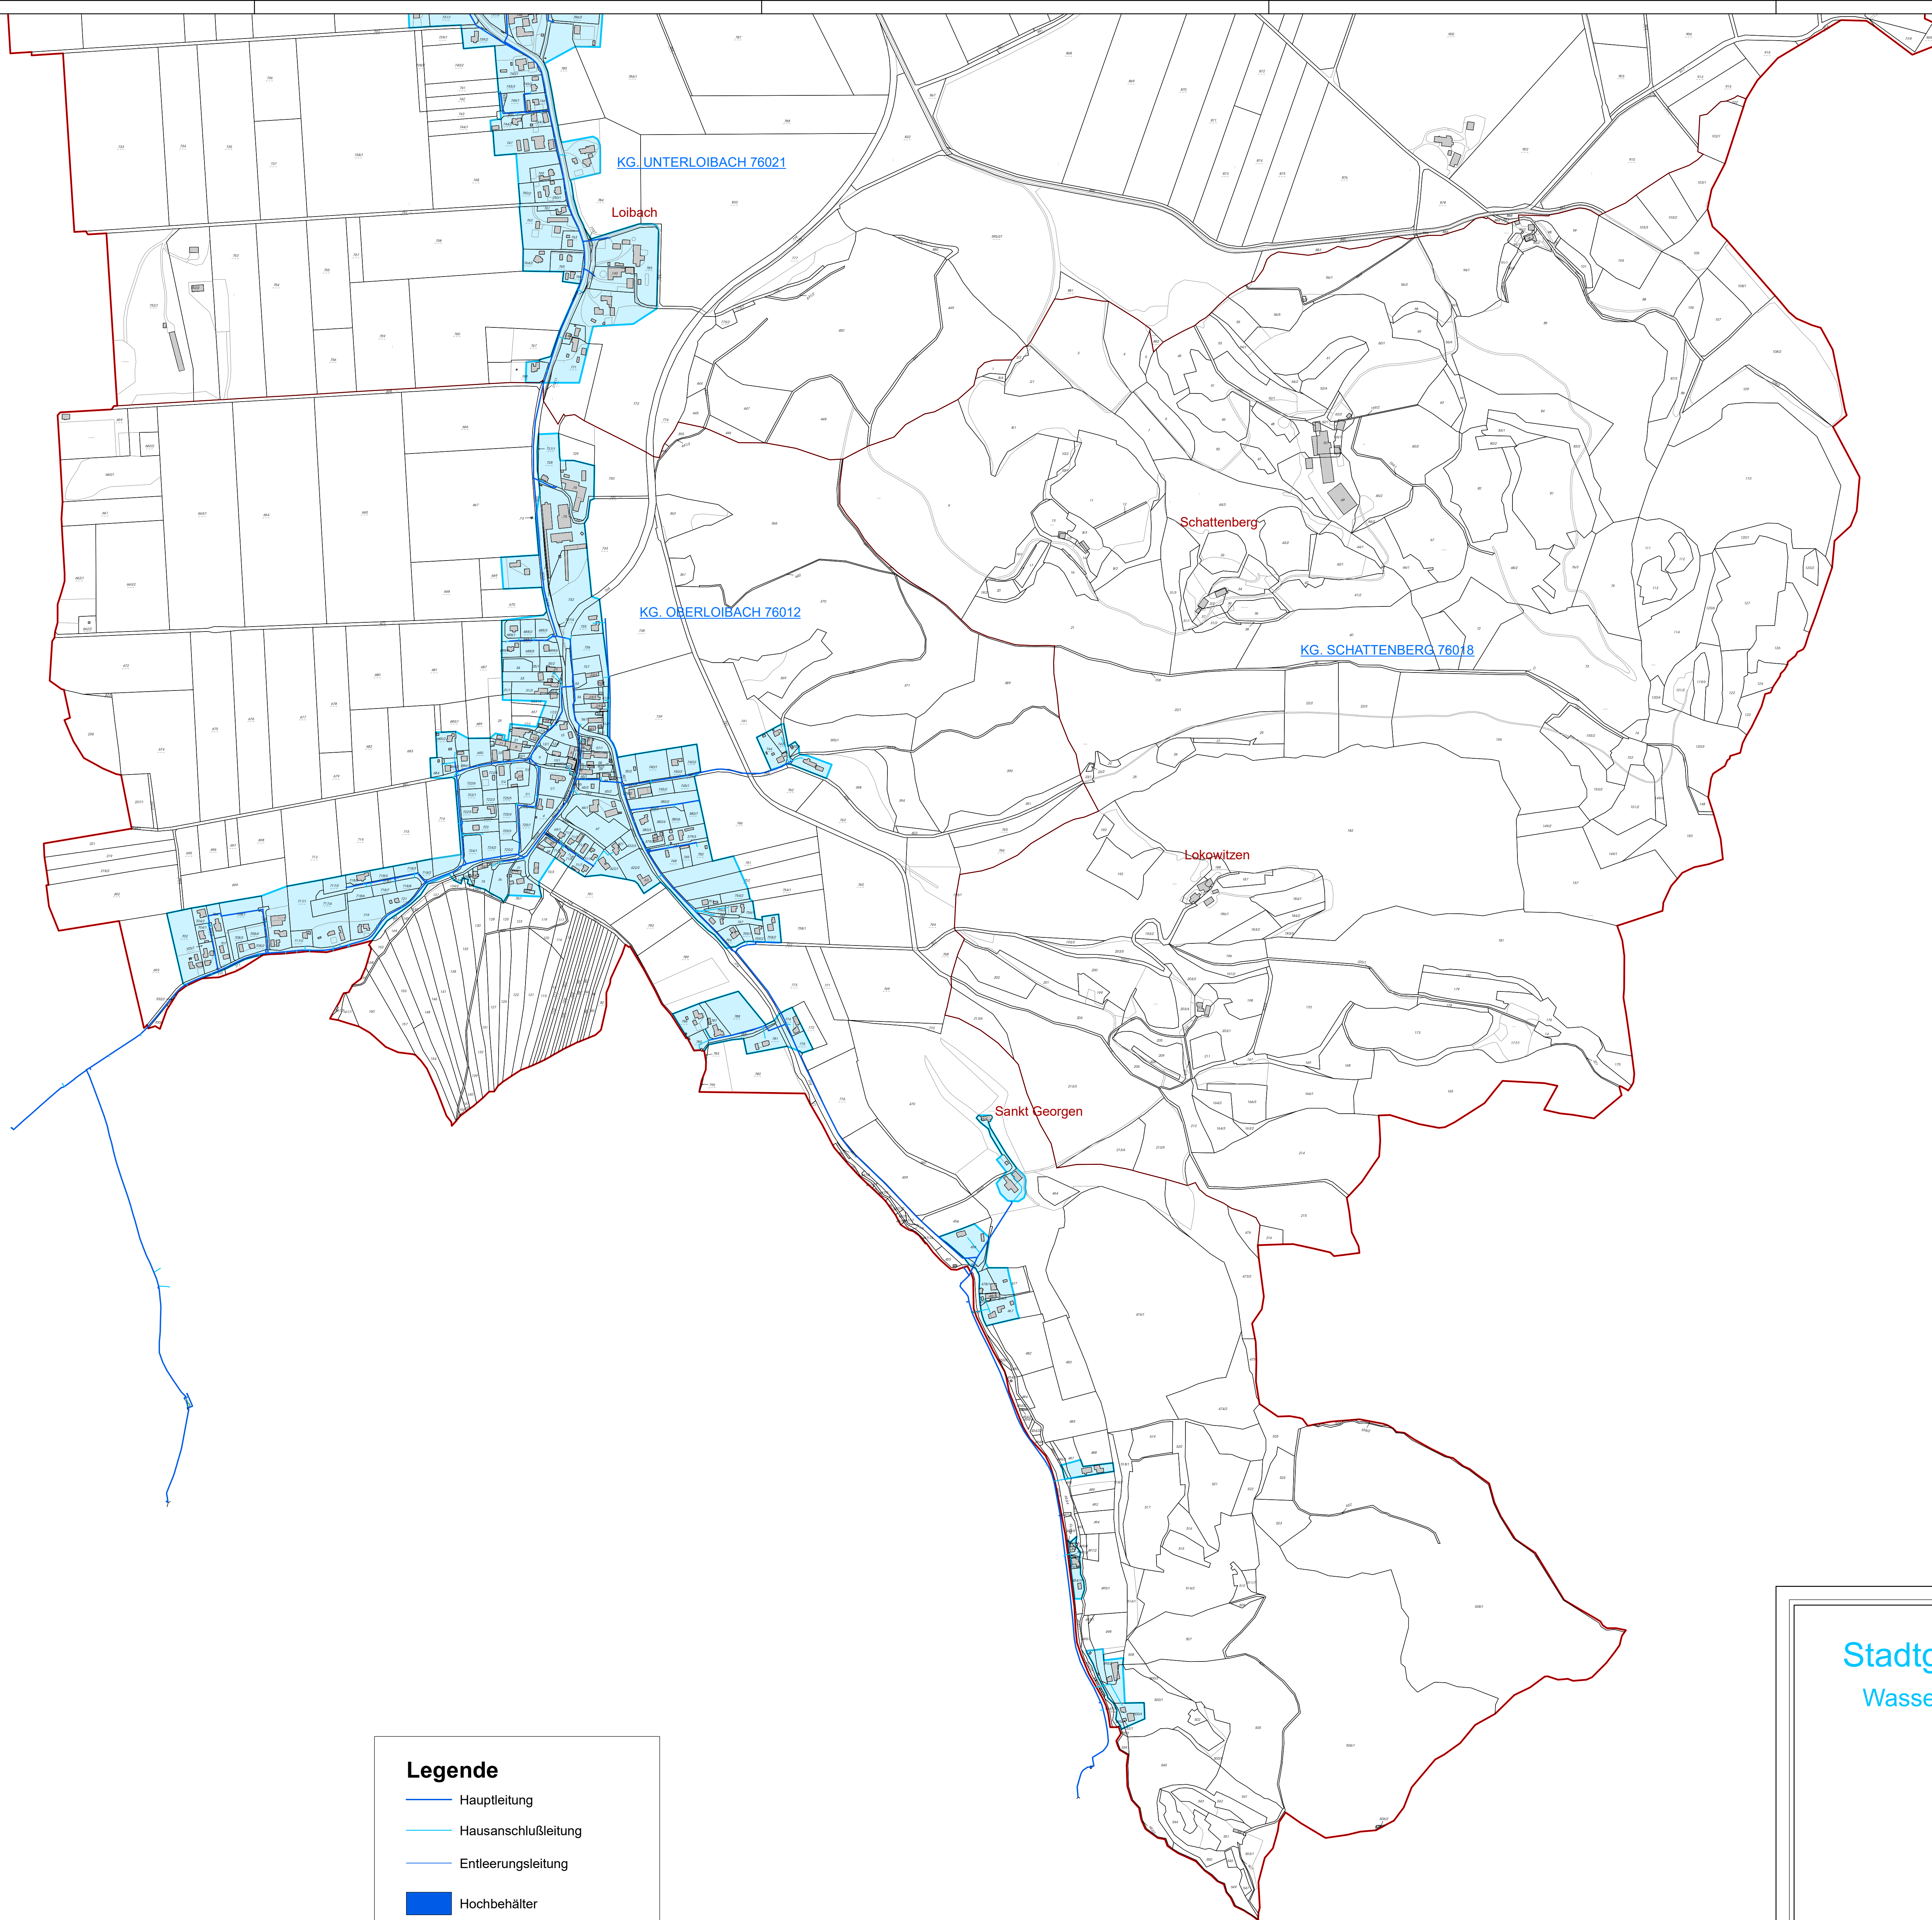

Legende

- Hauptleitung
- Hausanschlußleitung
- Entleerungsleitung
- Hochbehälter
- UV-Anlage
- Quelle
- DKM Hausflächen
- Gemeindegrenze
- Katastralgemeindegrenze

Versorgungsbereiche

- Bleiburg Süd-Nord
- Bleiburg Nord-West
- Moos
- Ruttach
- St. Margarethen

Stadtgemeinde Bleiburg

Wasser - Versorgungsbereich

Lageplan 1:5000

Anlage 1
Zur Verordnung des Gemeinderates der Stadtgemeinde
Bleiburg, vom 19.12.2017, Zahl: 8500-1/Sp/2017

Der Bürgermeister:

(Stefan Visotschnig)

DKM Stand: September 2016

© BEV - 2001, Bundesamt für Eich- und Vermessungswesen Wien

Planersteller:
GEO-LINE
geo-line DATENVERARBEITUNGS- UND HANDELSGESELLSCHAFT M.B.H.
A-9100 Völkermarkt, Herzog-Bernhard-Platz 6, Tel. 04232/37337, office@geo-line.at

Plannummer
3
Maßstab:
1 : 5000
Datum:
08.06.2017

Vermessung:

Vermessungsdatum:

X:\gemeindebleiburg\gewerke\Versorgungsbereich\Versorgungsbereich_2016