



Marktgemeinde Feistritz ob Bleiburg

Bezirk Völkermarkt • Kärnten • Sitz: A-9143 St. Michael ob Bleiburg 111
Telefon 04235/2257 • Telefax 04235/2257-22 • e-mail: feistritz-bleiburg@ktn.gde.at

Betreff: **Änderung des Flächenwidmungsplanes**

St. Michael, 27.07.2022
Auskünfte: Simona Kristan
Zahl: 031-4-12/2022-5
E-mail: simona.kristan@ktn.gde.at

K U N D M A C H U N G

Die Marktgemeinde Feistritz ob Bleiburg beabsichtigt, auf Grundlage der §§ 38 und 39 des Kärntner Raumordnungsgesetzes 2021, K-ROG 2021, LGBl. r. 59/2021 i.d.g.F., nachstehend angeführte Anregung zur Änderung des Flächenwidmungsplanes in Beratung zu ziehen:

Widmungsfall-Nr.:	9/2022
Widmungswerber:	Kraut Erhard und Kraut Reinhard
Anschrift:	9143 Feistritz ob Bleiburg 15, 9143 Feistritz ob Bleiburg 109
Grundstücks-Nr.:	437/233, KG: 76022 Unterort
Ausmaß:	230 m ²
Widmung von:	Grünland – Für die Land- und Forstwirtschaft bestimmte Fläche, Ödland
Widmung in:	Grünland – Schutzhütte

Gemäß den Bestimmungen der §§ 38, 39 des Kärntner Raumordnungsgesetzes 2021 – K-ROG 2021, LGBl. Nr. 59/2021, i.d.g.F. liegt der Entwurf der Flächenwidmungsplanänderung durch vier Wochen ab dem Tage des Anschlages der Kundmachung an der Amtstafel, während der Amtsstunden im Marktgemeindeamt Feistritz ob Bleiburg zur allgemeinen Einsicht auf und wird auch im Internet auf der Homepage der Gemeinde bereitgestellt.

Es wird darauf hingewiesen, dass innerhalb der Auflagefrist jede Person berechtigt ist, schriftlich begründete Einwendungen gegen den Entwurf der Änderung des Flächenwidmungsplanes einzubringen. Die während der Auflagefrist beim Gemeindeamt Feistritz ob Bleiburg schriftlich eingebrachten und begründeten Einwendungen werden durch den Gemeinderat bei der Behandlung des Antrages in Erwägung gezogen.


Der Bürgermeister:

Hermann SRIENZ

Angeschlagen am:

Abgenommen mit/ohne
Einwendungen am:

Anlage 1: Lageplan Widmungsfall 9/2022

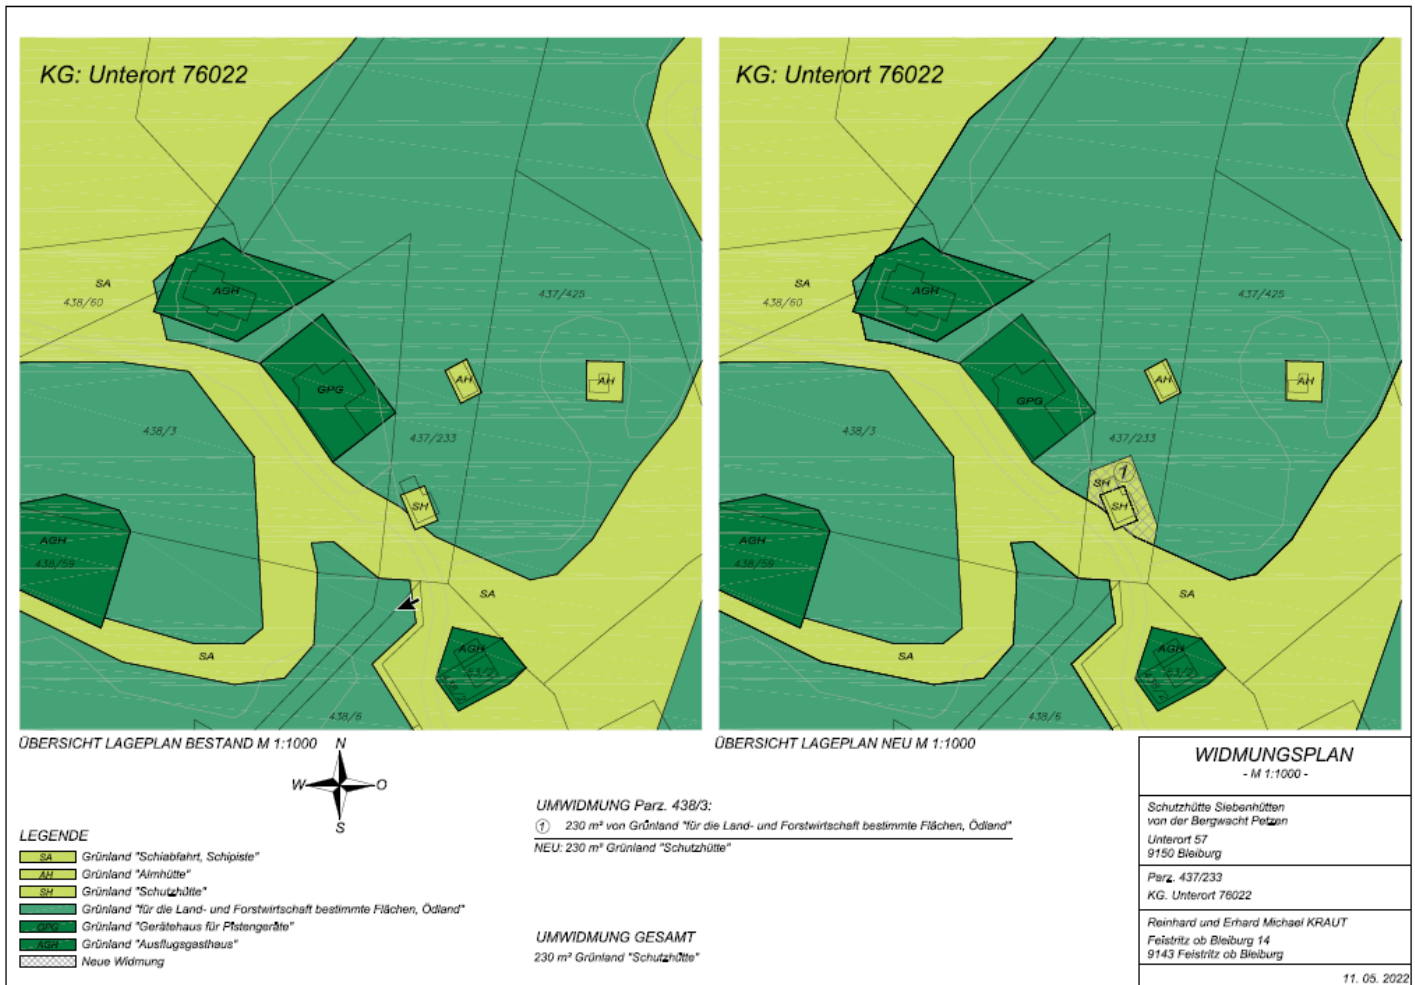

ÜBERSICHT LAGEPLAN BESTAND M 1:1000

ÜBERSICHT LAGEPLAN NEU M 1:1000



LEGENDE

- SA Grünland "Schiabfahrt, Schipiste"
- AH Grünland "Almhütte"
- SH Grünland "Schutzhütte"
- AGH Grünland "für die Land- und Forstwirtschaft bestimmte Flächen, Ödland"
- GPG Grünland "Gerätehaus für Pfistergeräte"
- AW Grünland "Ausflugsrestaurant"
- (Dotted pattern) Neue Widmung

UMWIDMUNG Parz. 438/3:
 ① 230 m² von Grünland "für die Land- und Forstwirtschaft bestimmte Flächen, Ödland"
 NEU: 230 m² Grünland "Schutzhütte"

UMWIDMUNG GESAMT
 230 m² Grünland "Schutzhütte"

WIDMUNGSPLAN - M 1:1000 -
Schutzhütte Siebenhütten von der Bergwacht Petzen Unterort 57 9150 Bleiburg
Parz. 437/233 KG. Unterort 76022
Reinhard und Erhard Michael KRAUT Feistritz ob Bleiburg 14 9143 Feistritz ob Bleiburg
11.05.2022

1) Ergeht nachweislich (per RSb) an die grundbücherlichen Eigentümer zur Kenntnis:

- **Erhard Wilhelm Michael Kraut, Feistritz ob Bleiburg 15, 9143 Feistritz ob Bleiburg**
- **Reinhard Karl Kraut, Feistritz ob Bleiburg 109, 9143 Feistritz ob Bleiburg**

Ergeht (per E-mail) an:

2.) **Amt der Kärntner Landesregierung:**

- **Abteilung 3** – (Gemeinden, Raumordnung und Katastrophenschutz)
 - Unterabteilung Rechtliche Raumordnung,
Mießtaler Straße 1, 9021 Klagenfurt am Wörthersee, (abt3.post@ktn.gv.at)
 - Unterabteilung Fachliche Raumordnung,
Mießtaler Straße 1, 9021 Klagenfurt am Wörthersee, (abt3.post@ktn.gv.at)
- **Abteilung 8** (Umwelt, Energie und Naturschutz):
Flatschacher Straße 70, 9020 Klagenfurt am Wörthersee, (abt8.post@ktn.gv.at)
- **Abteilung 9** (Straßen und Brücken):
Flatschacher Straße 70, 9020 Klagenfurt am Wörthersee, (abt9.post@ktn.gv.at)
- **Abteilung 10** (Land- und Forstwirtschaft, Ländlicher Raum), Mießtaler Straße 1,
9020 Klagenfurt am Wörthersee, (abt10.post@ktn.gv.at)
- **Abteilung 12** (Wasserwirtschaft):
Flatschacher Straße 70, 9020 Klagenfurt am Wörthersee, (abt12.post@ktn.gv.at)

3.) **Bezirkshauptmannschaft Völkermarkt**, 9100 Völkermarkt, Spanheimergasse 2:

- a) Baubezirksamt (bhvk.bba@ktn.gv.at)
- b) Bezirksforstinspektion (bhvk.bfi@ktn.gv.at)
- c) Gesundheitsamt (bhvk.gesundheitsamt@ktn.gv.at)
- d) Landwirtschaft Abt. 10 (abt10.regbuerovk@ktn.gv.at)
- e) Gewerbereferat (bhvk.gewerberecht@ktn.gv.at)
- f) Grundverkehrsreferat (bhvk.vwdion@ktn.gv.at)

4.) **Abwasserverband Völkermarkt – Jaunfeld**, 9125 Kühnsdorf, Kohldorf 77, (office@awv-vj.at)

5.) **Agrarbezirksbehörde Erster Instanz** – örtlich zuständige Dienststelle:

Dienststelle Klagenfurt, Mießtaler Straße 1, 9021 Klagenfurt am Wörthersee, (abt10.agrarbehoerde@ktn.gv.at)

6.) **KNG-Kärnten Netz GmbH**

Standort Völkermarkt, Umfahrungsstraße 1, 9100 Völkermarkt
(voelkermarkt.netzkundenservice@kaerntennetz.at)

7.) **Kammer für Land- und Forstwirtschaft in Kärnten**

9020 Klagenfurt am Wörthersee, Museumgasse Nr. 5, (agrarwirtschaft@lk-kaernten.at)

8.) **Kammer für Arbeiter und Angestellte in Kärnten**

Bahnhofplatz 3, 9020 Klagenfurt am Wörthersee, (arbeiterkammer@akktn.at)

9.) **ÖBB Infrastruktur AG**, Projektleitung Koralmbahn,

9020 Klagenfurt, Fromillerstraße 29, (eva.friedrich@oebb.at)

10.) **ÖBB Immobilienmanagement GmbH**

9501 Villach, 10. Oktoberstraße 20, (peter.kurnig@oebb.at); (dietmar.groinig@oebb.at).

11.) **Straßenbauamt Wolfsberg**, 9400 Wolfsberg, Klagenfurter Straße 11, (post.sbawolfsberg@ktn.gv.at)

a) Straßenmeisterei 9473 Lavamünd, Pfarrdorf 44, (josef.ruthardt@ktn.gv.at)

b) Straßenmeisterei 9135 Eisenkappel-Vellach, Vellach 150, (harald.kogelnik@ktn.gv.at)

12.) **Kärntner Landesmuseum**

9020 Klagenfurt am Wörthersee, Museumgasse 2, (wilkommen@landesmuseum.ktn.gv.at)

13.) **Bundesdenkmalamt**

9010 Klagenfurt am Wörthersee, Alter Platz Nr. 30, (kaernten@bda.at)

- 14.) **Telekom Austria AG**,
9020 Klagenfurt am Wörthersee, Maximilianstraße 36, (kundmachung.sued@a1.at)
- 15.) **Wildbach- und Lawinenverbauung**
9500 Villach, Meister Friedrich Straße 2, (sektion.kaernten@die-wildbach.at)
- 16.) **Wirtschaftskammer Kärnten**
9010 Klagenfurt am Wörthersee, Bahnhofstraße 42, (wirtschaftspolitik@wkk.or.at)
- 17.) **Nachbargemeinden:**
 - a) 9150 Bleiburg, 10. Oktober Platz 1, (bleiburg.direktion@ktn.gde.at)
 - b) 9141 Eberndorf, Kirchplatz 1, (eberndorf@ktn.gde.at)
 - c) 9142 Globasnitz 111, (globasnitz@ktn.gde.at)
 - d) 9135 Eisenkappel-Vellach, Eisenkappel 260, (eisenkappel@ktn.gde.at)
- 18.) **Raumplanungsbüro DI Johann Kaufmann**,
Mießtaler Straße 18, 9020 Klagenfurt, (office@di-kaufmann.at)
- 19.) zur Veröffentlichung auf der **Verwaltungshomepage der Marktgemeinde Feistritz ob Bleiburg**
sowie im Elektronischen Amtsblatt
- 20.) zum Anschlag an die **Amtstafel beim Marktgemeindeamt Feistritz ob Bleiburg in St. Michael ob Bleiburg**
- 21.) zu den Akten.